

PIANTA PIANO SECONDO

Scala 1:100

STATO DI PROGETTO




Scala 1:100

STATO DI PROGETTO ARREDATO

PIANTA PIANO SECONDO



Scala 1:100

ADATTABILITA'

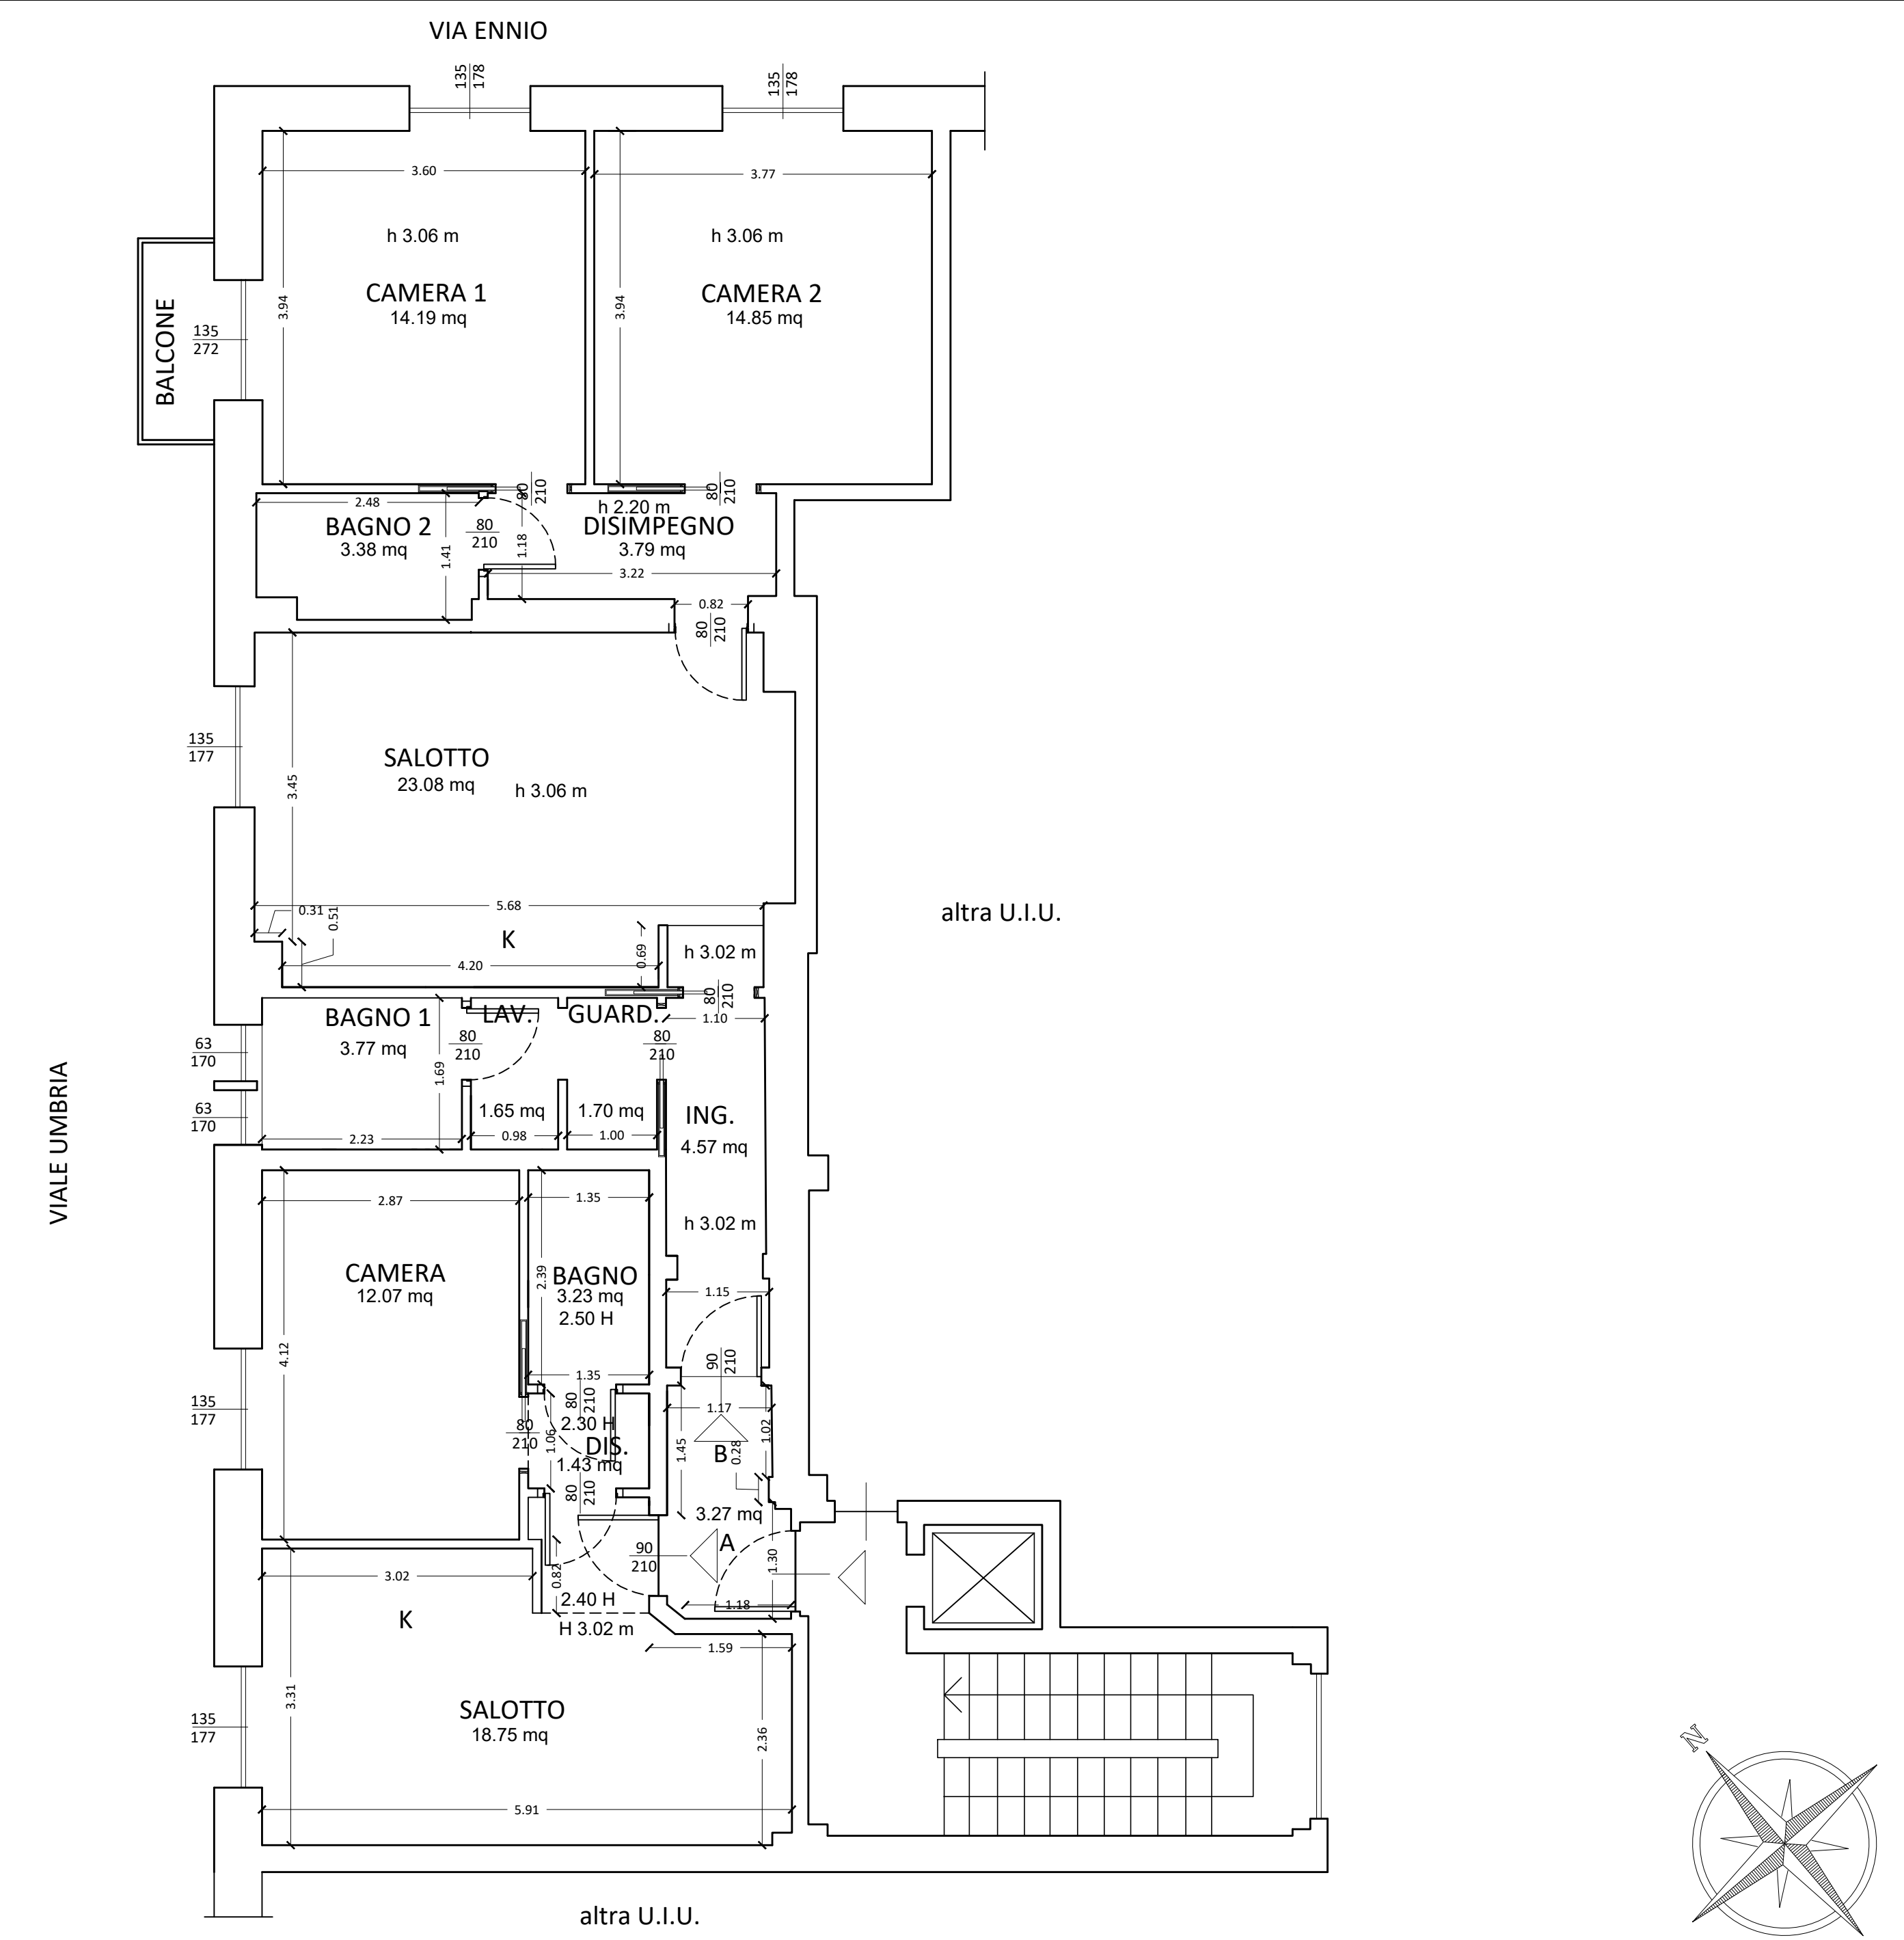

Scala 1:100

ARREDO BAGNO

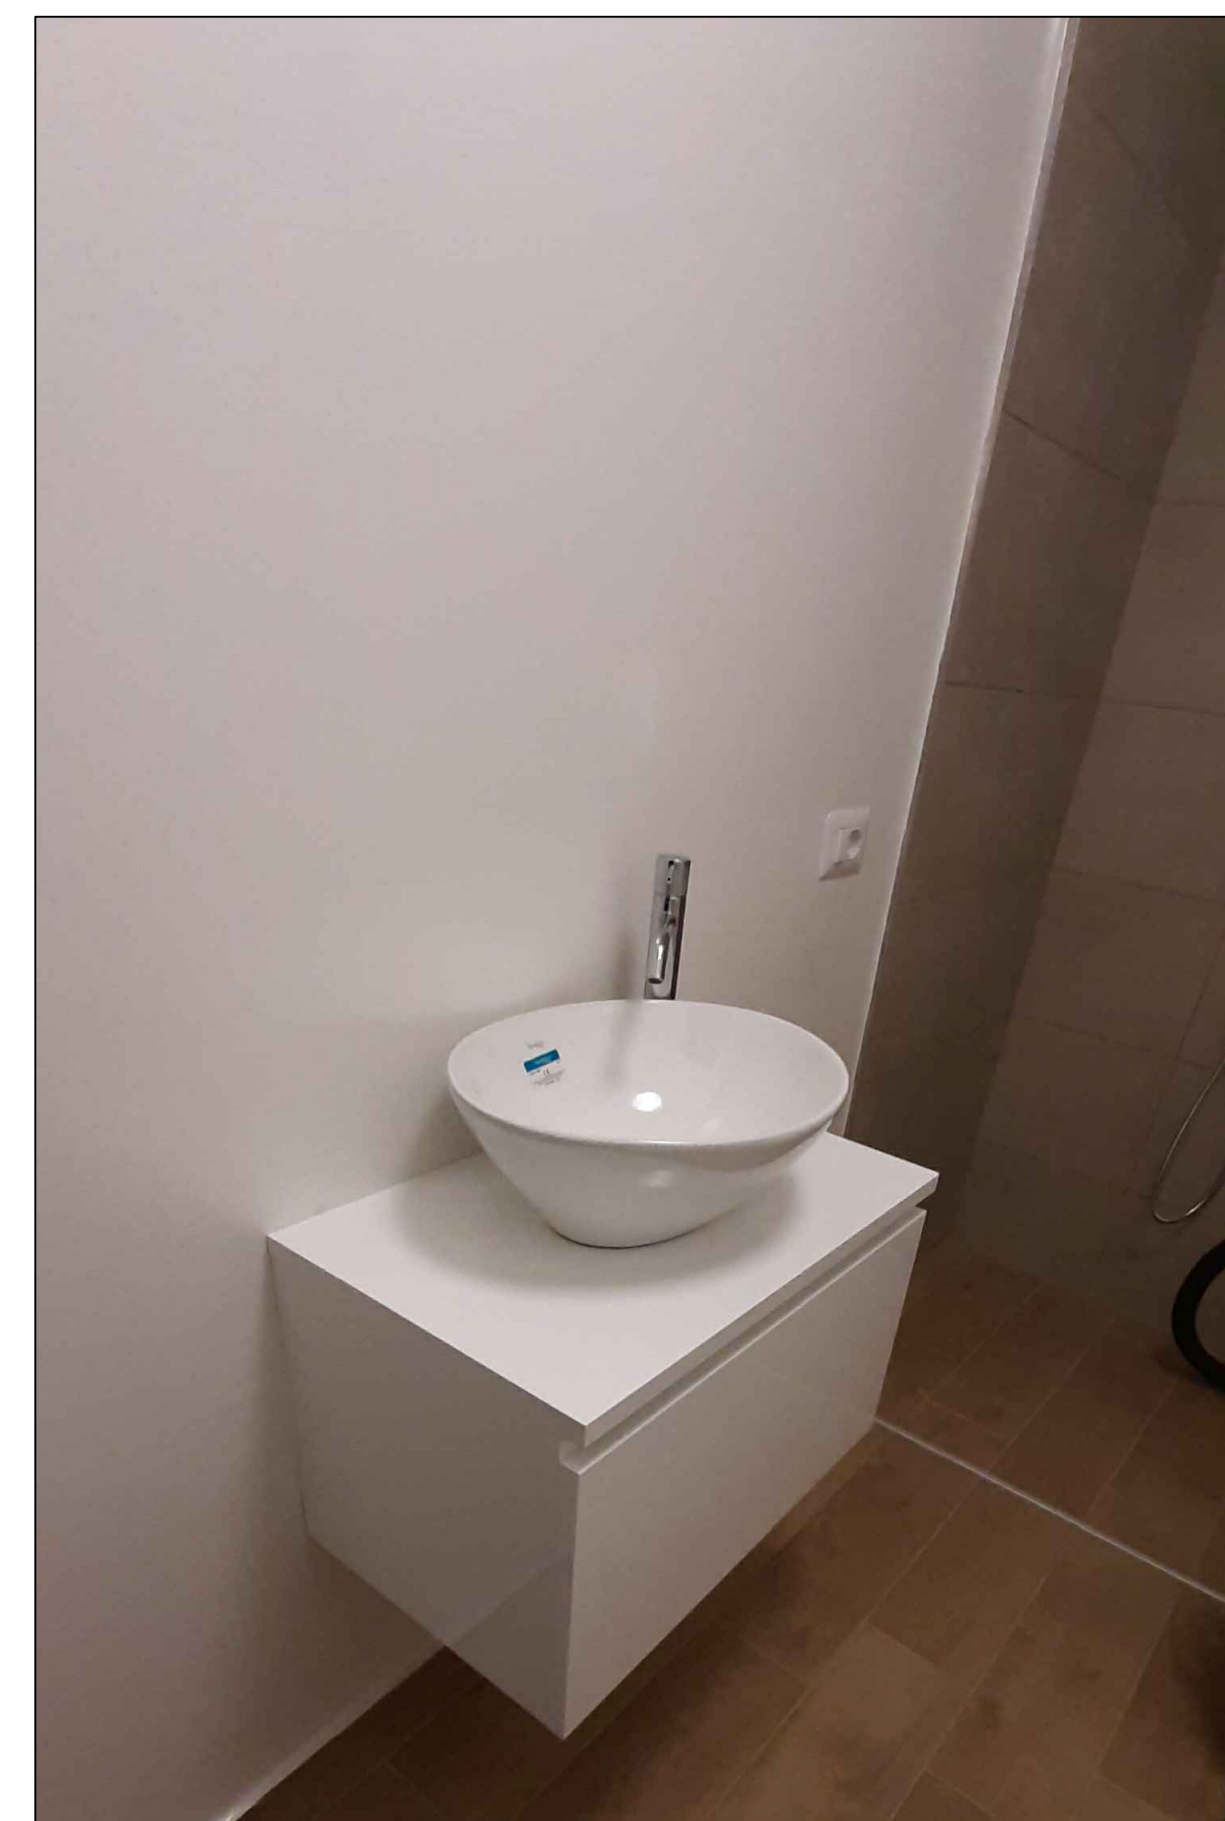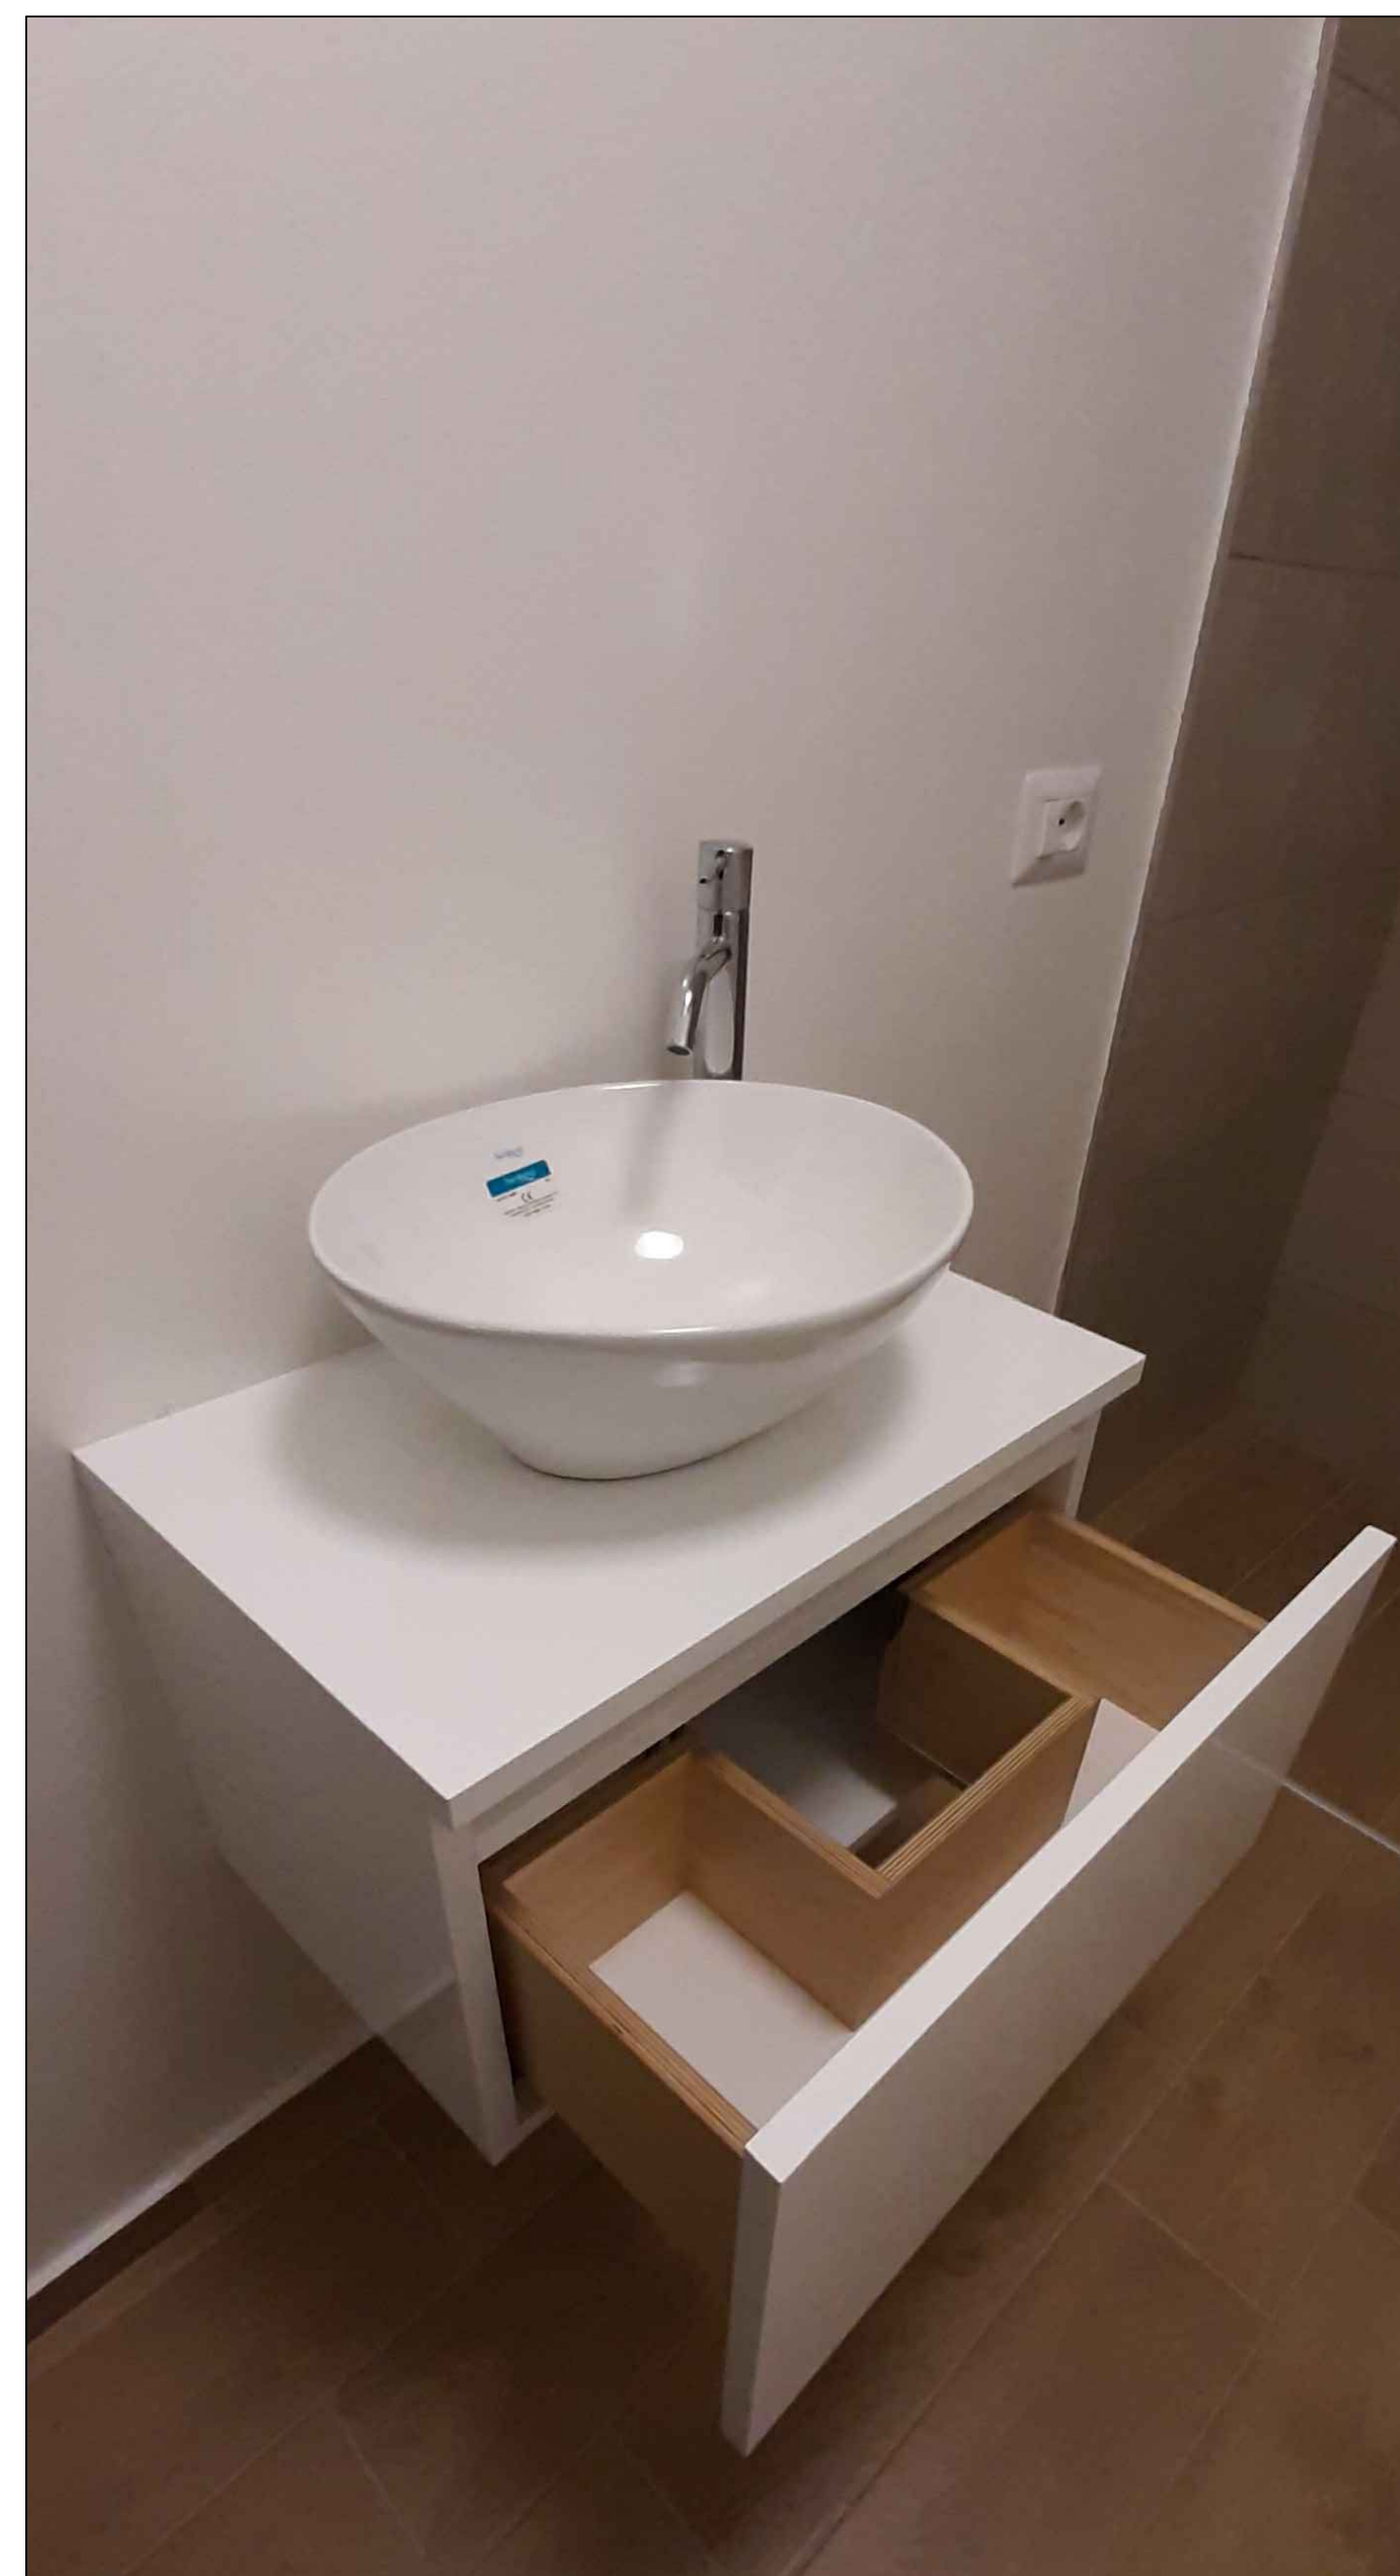

MOBILE PER IL BAGNO SOSPESO  
TRIPLA LACCATURA COLORI A CAMPIONE  
CASSETTO AD ESTRAZIONE TOTALE IN MULTISTRATO DI BETULLA RUSSA

è vietata la riproduzione anche parziale o l'utilizzo non espressamente autorizzato dal progettista in violazione degli artt. 2575 c.c. e artt. 2 e 13 legge n.633 del 1941 sul diritto d'autore.

COMUNICAZIONE DI INIZIO LAVORI ASSEVERATA PER INTERVENTI DI EDILIZIA LIBERA ai sensi del comma 2 dell'art. 6 lettera a ed e-bis, DPR 380/2001; art 33, comma 1, LR 12/2005



Architetto Alessia Zanti  
VIA CAMILLO HAJECH 10, MILANO  
CELL. 348 0786893  
TEL. 02 84156164

**Sig.ra Alessia e Igor Zanti**

oggetto **Appartamento piano secondo**  
**viale Umbria 58, Milano**

descrizione **Stato di progetto - Stato Arredato**

SCALA	N.	FILE	REV.	TAV.
1:100				01
DATA				
20.10.20				