

Agenzia delle Entrate
CATASTO FABBRICATI
Ufficio Provinciale di
Milano

Dichiarazione protocollo n. MI0277002 del 23/10/2020

Comune di Milano

Viale Umbria

civ. 58

Identificativi Catastali:

Sezione:

Foglio: 483

Particella: 14

Subalterno: 709

Compilata da:
Zanti Alessia

Iscritto all'albo:
Architetti

Prov. Milano



N. 11929

Planimetria

Scheda n. 1

Scala 1:200

PIANO SECONDO
H=3.02 m

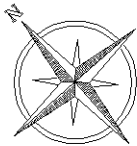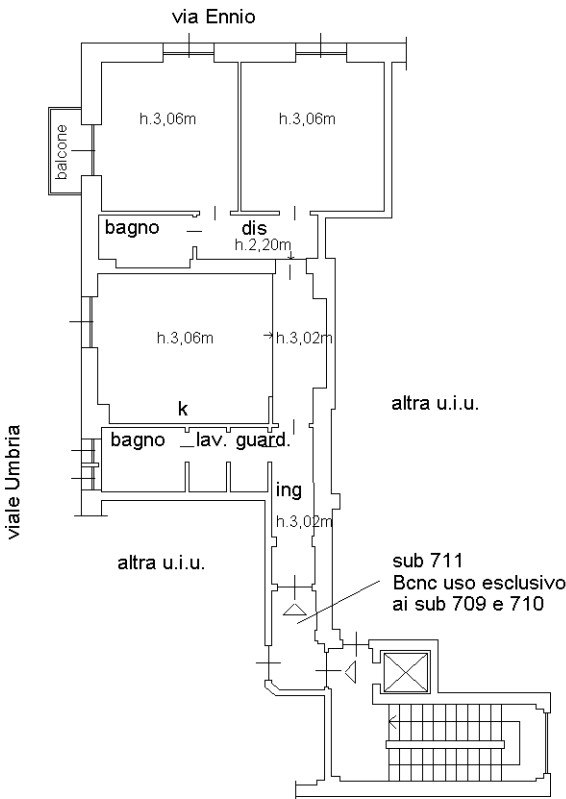

Ultima planimetria in atti